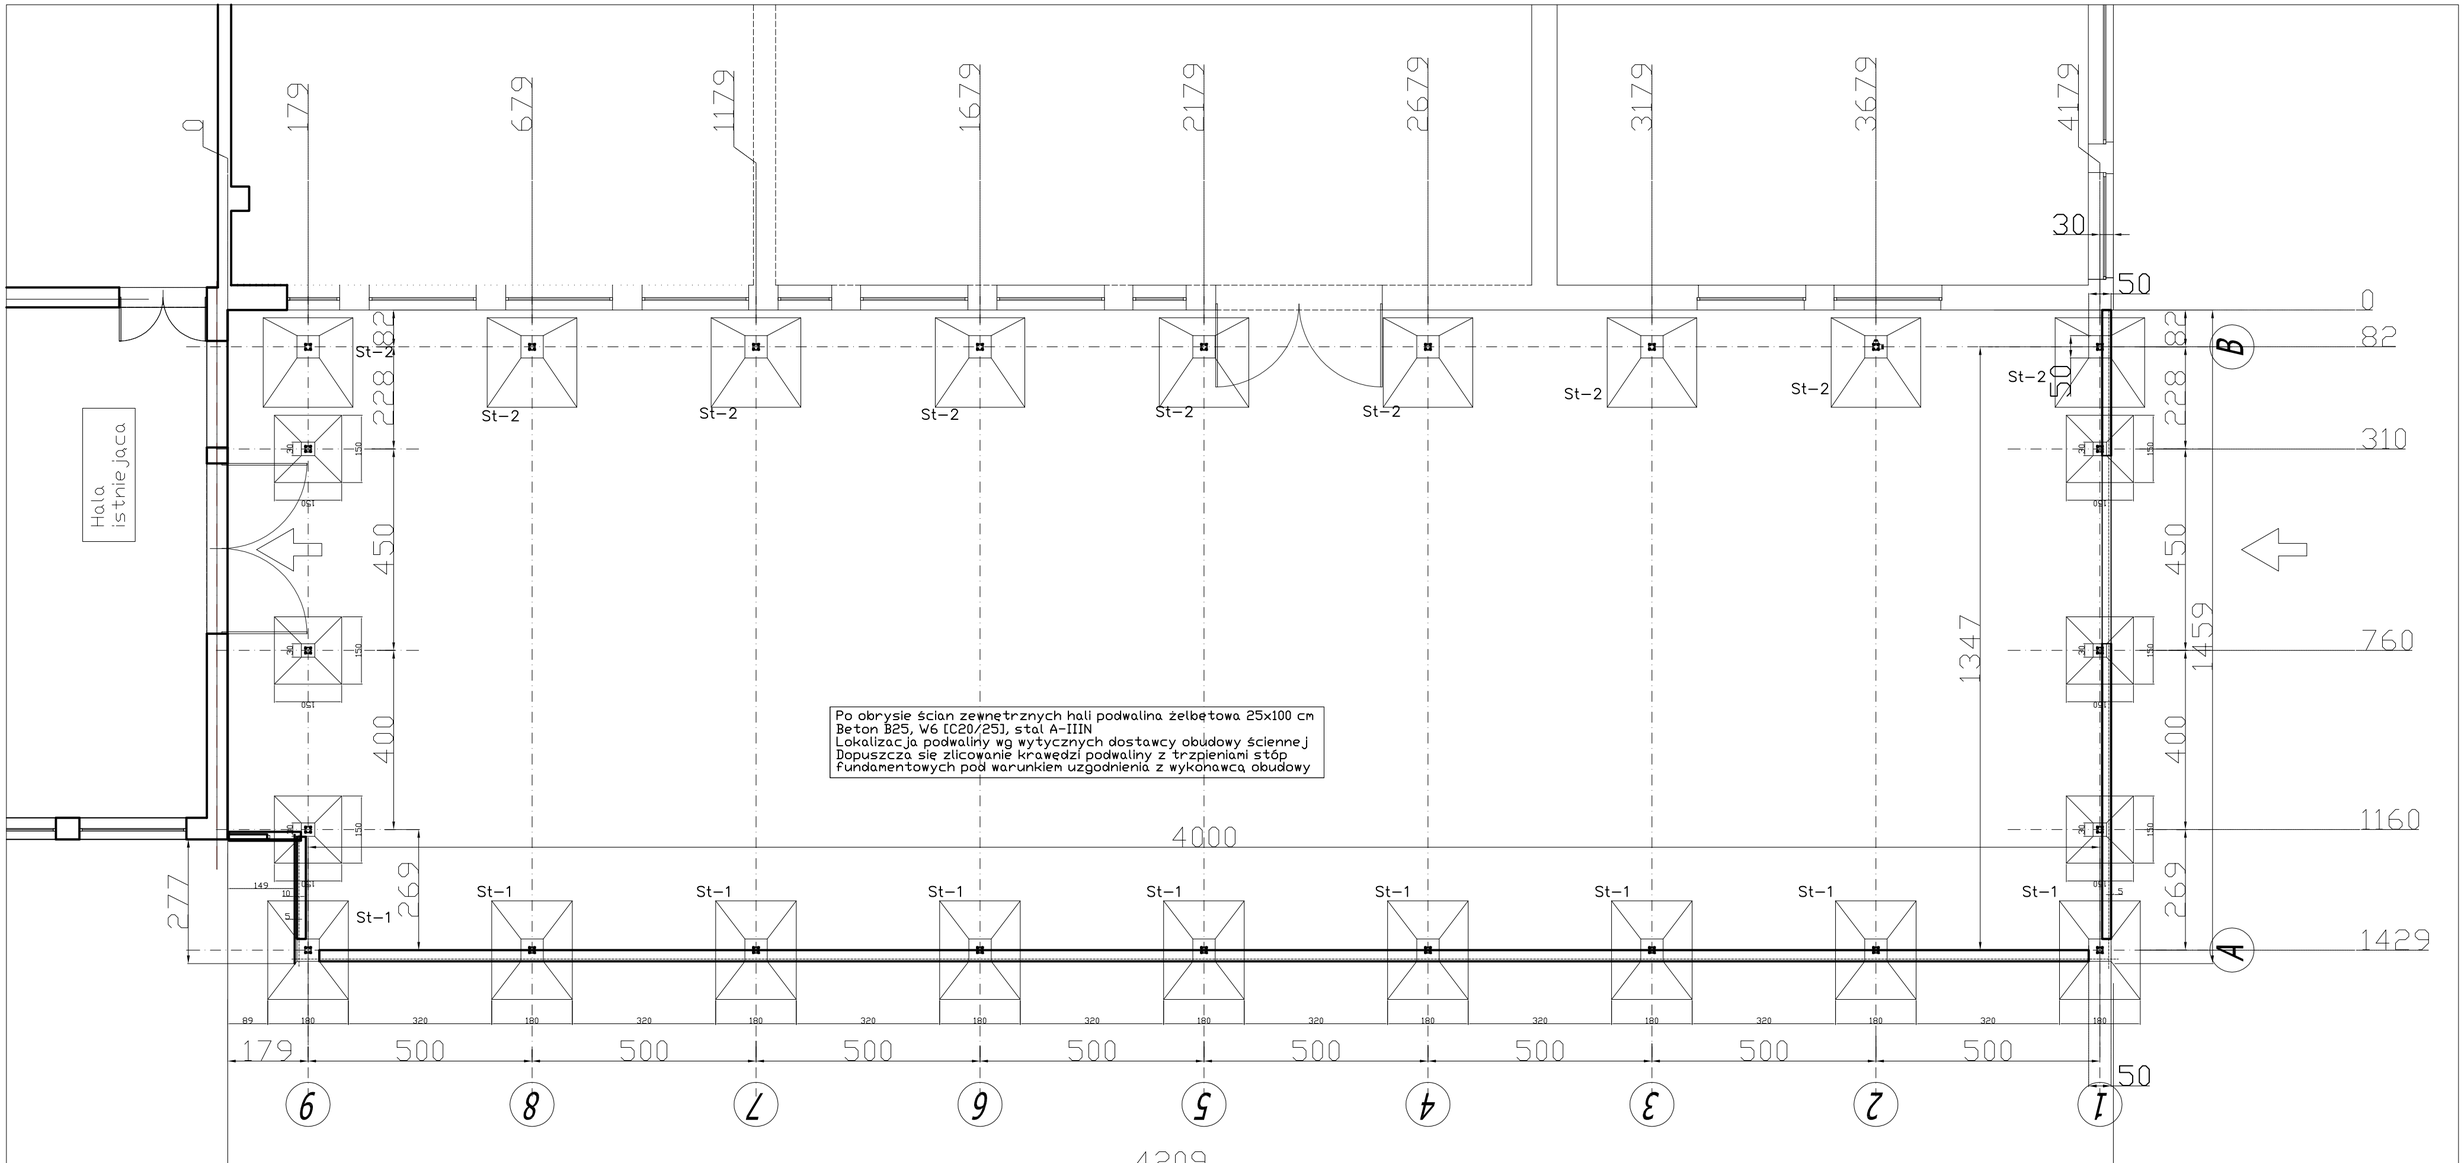

1) Fundamenty - beton B25, W6 [C20/25]
2) Stal zbrojeniowa: stopy 34GS, podwalina B500SP
3) Poziom posadowienia: 133,60 mnpn (-120 cm poniżej poz. posadzki)
4) Poziom +/-0,00=134,80 mnpm
5) Hydroizolacja pionowa: Abizol R + 2x Abizol P
Hydroizolacja pozioma: 2xpapa asfaltowa na lepiku
6) Minimalna otulina zbrojenia
konstrukcyjnego nad warstwą chudego chudego a=50 mm
7) Otulina zbrojenia krawędzi elementów podziemnych a=40 mm
8) Otulina zbrojenia pozostałych elmentów żelbetowych a=25 mm

	imię i nazwisko	specjalność	podpis	nr upr.
Projektował	Wojciech Stalmaczonek	konstrukcyjno - budowlana		ZAP/0163/PWOK/04
Sprawdził	Seweryn Duszewski	konstrukcyjno - budowlana		ZAP/0178/PWBKb/15
Nazwa i adres obiektu	Rozbudowa zakładu produkcji maszyn rozlewniczych STM Aneks do projektu zatwierdzonego decyzją nr 6740.2.70.2017 zmieniającą pozwolenie na budowę nr 6740.2.84.2016			Nr rys: K-1
Tytuł rysunku	RZUT FUNDAMENTÓW			styczeń 2018 skala 1:100

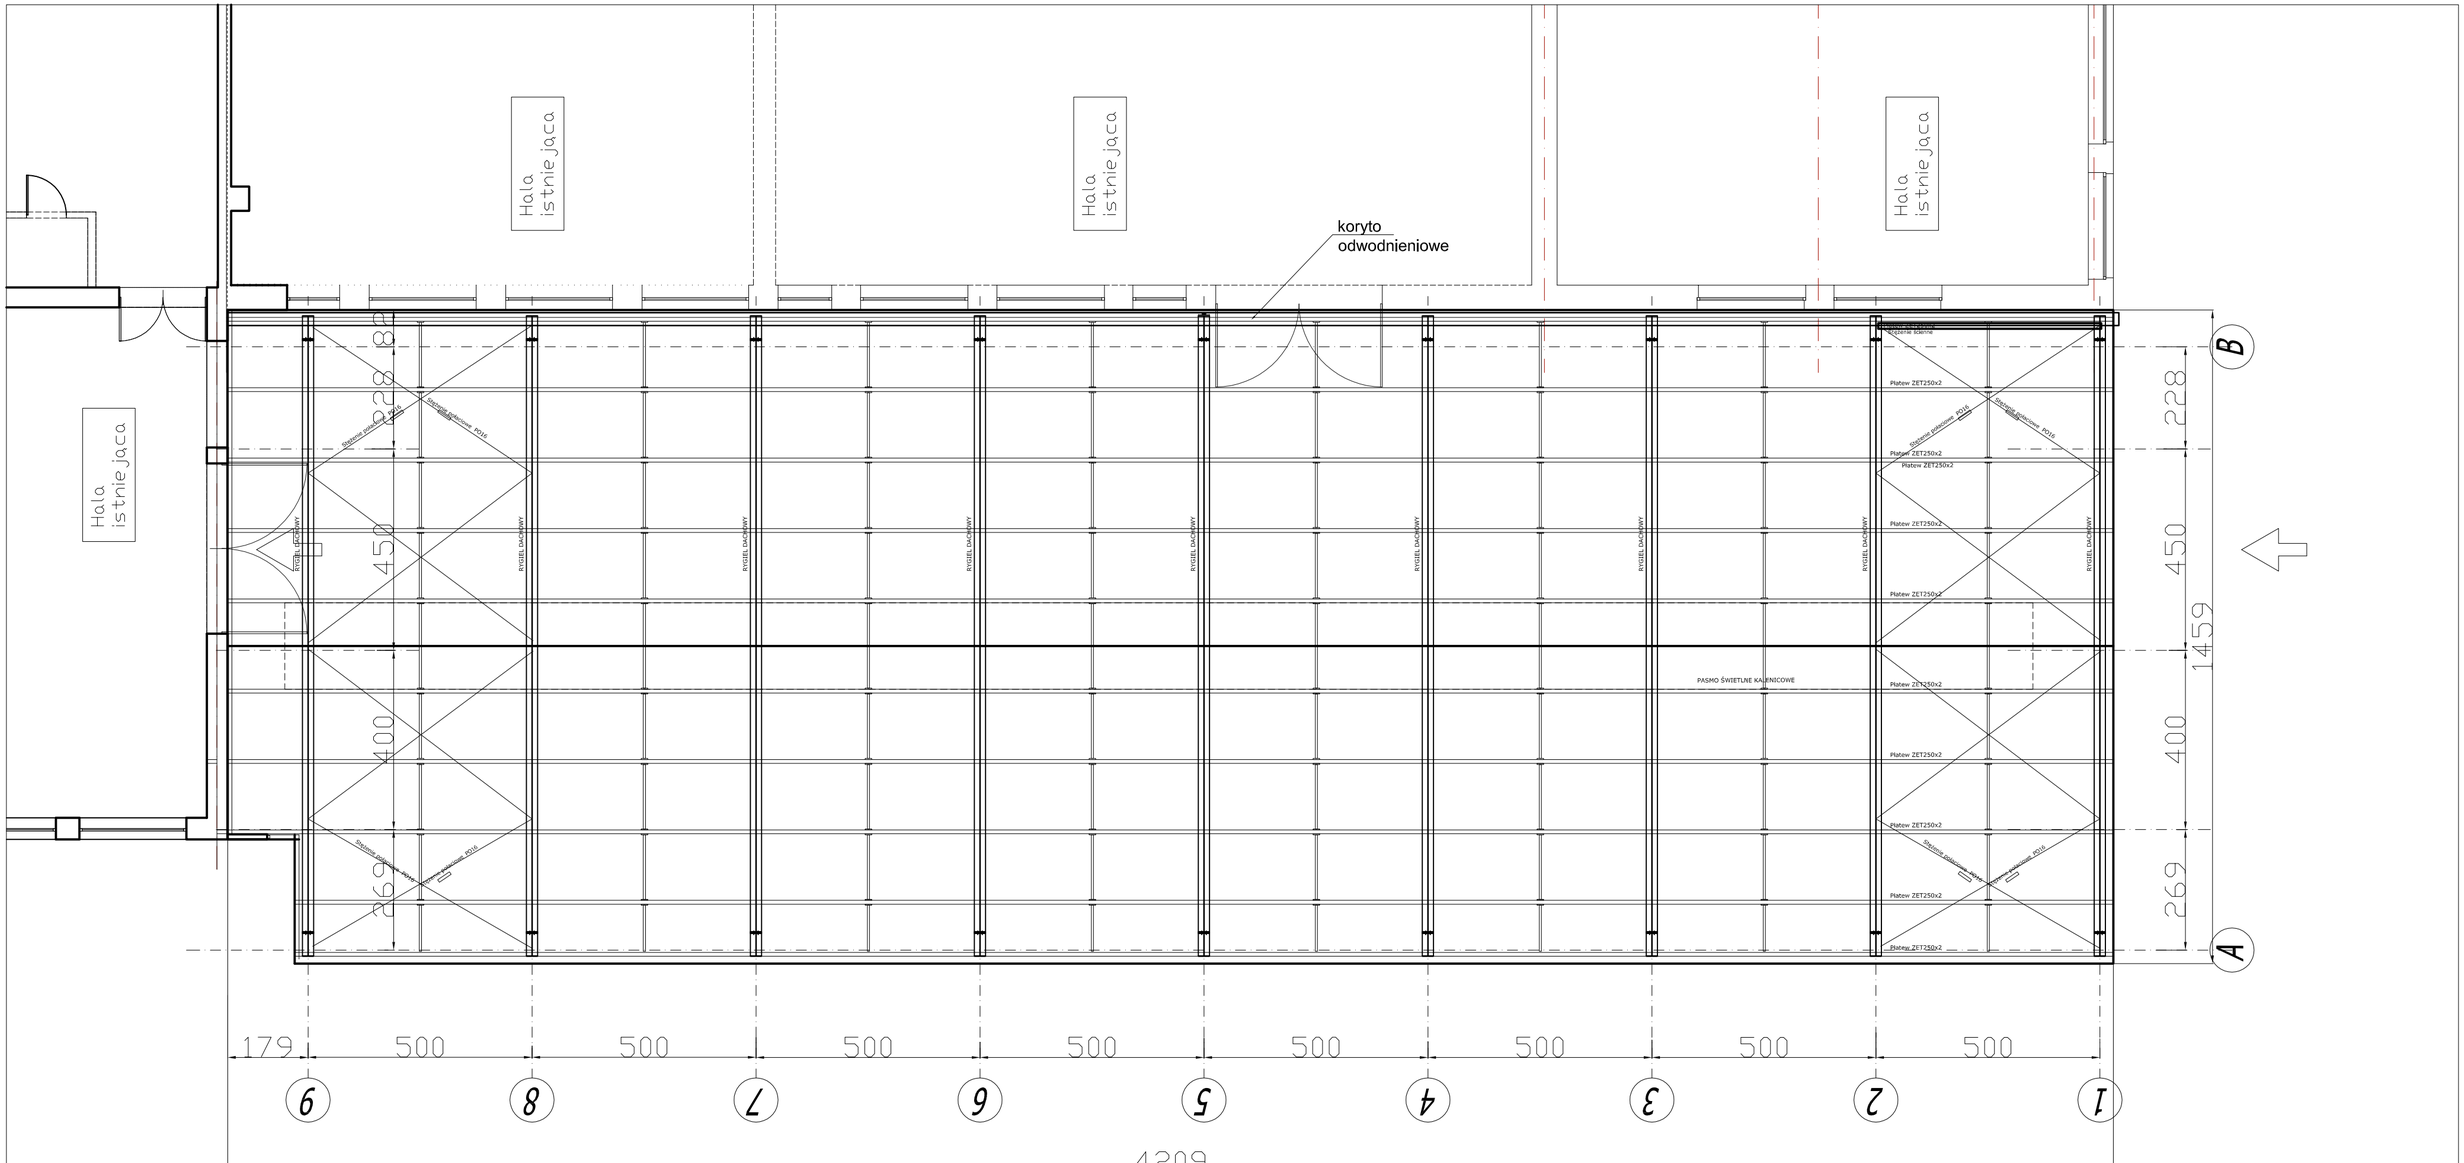

Rzut konstrukcji dachu hali projektowanej

UWAGI:
1) Beton B25(C20/25).
2) Stal zbrojeniowa A-IIIN (RB500W).
3) Stal S235JR, prętowe S350GO.
4) Śruby kl. 8.8; kotwy słupów głównych hali 18G2A; kotwy pozostałe Hilti HIT HY-200

	imię i nazwisko	specjalność	podpis	nr upr.
Projektował	Wojciech Stalmaczonek	konstrukcyjno - budowlana		ZAP/0163/PWOK/04
Sprawdził	Seweryn Duszewski	konstrukcyjno - budowlana		ZAP/0178/PWBKb/15
Nazwa i adres obiektu	Rozbudowa zakładu produkcji maszyn rozlewniczych STM Aneks do projektu zatwierdzonego decyzją nr 6740.2.70.2017 zmieniającą pozwolenie na budowę nr 6740.2.84.2016			Nr rys: K-2
Tytuł rysunku	RZUT KONSTRUKCJI			styczeń 2018 skala 1:100

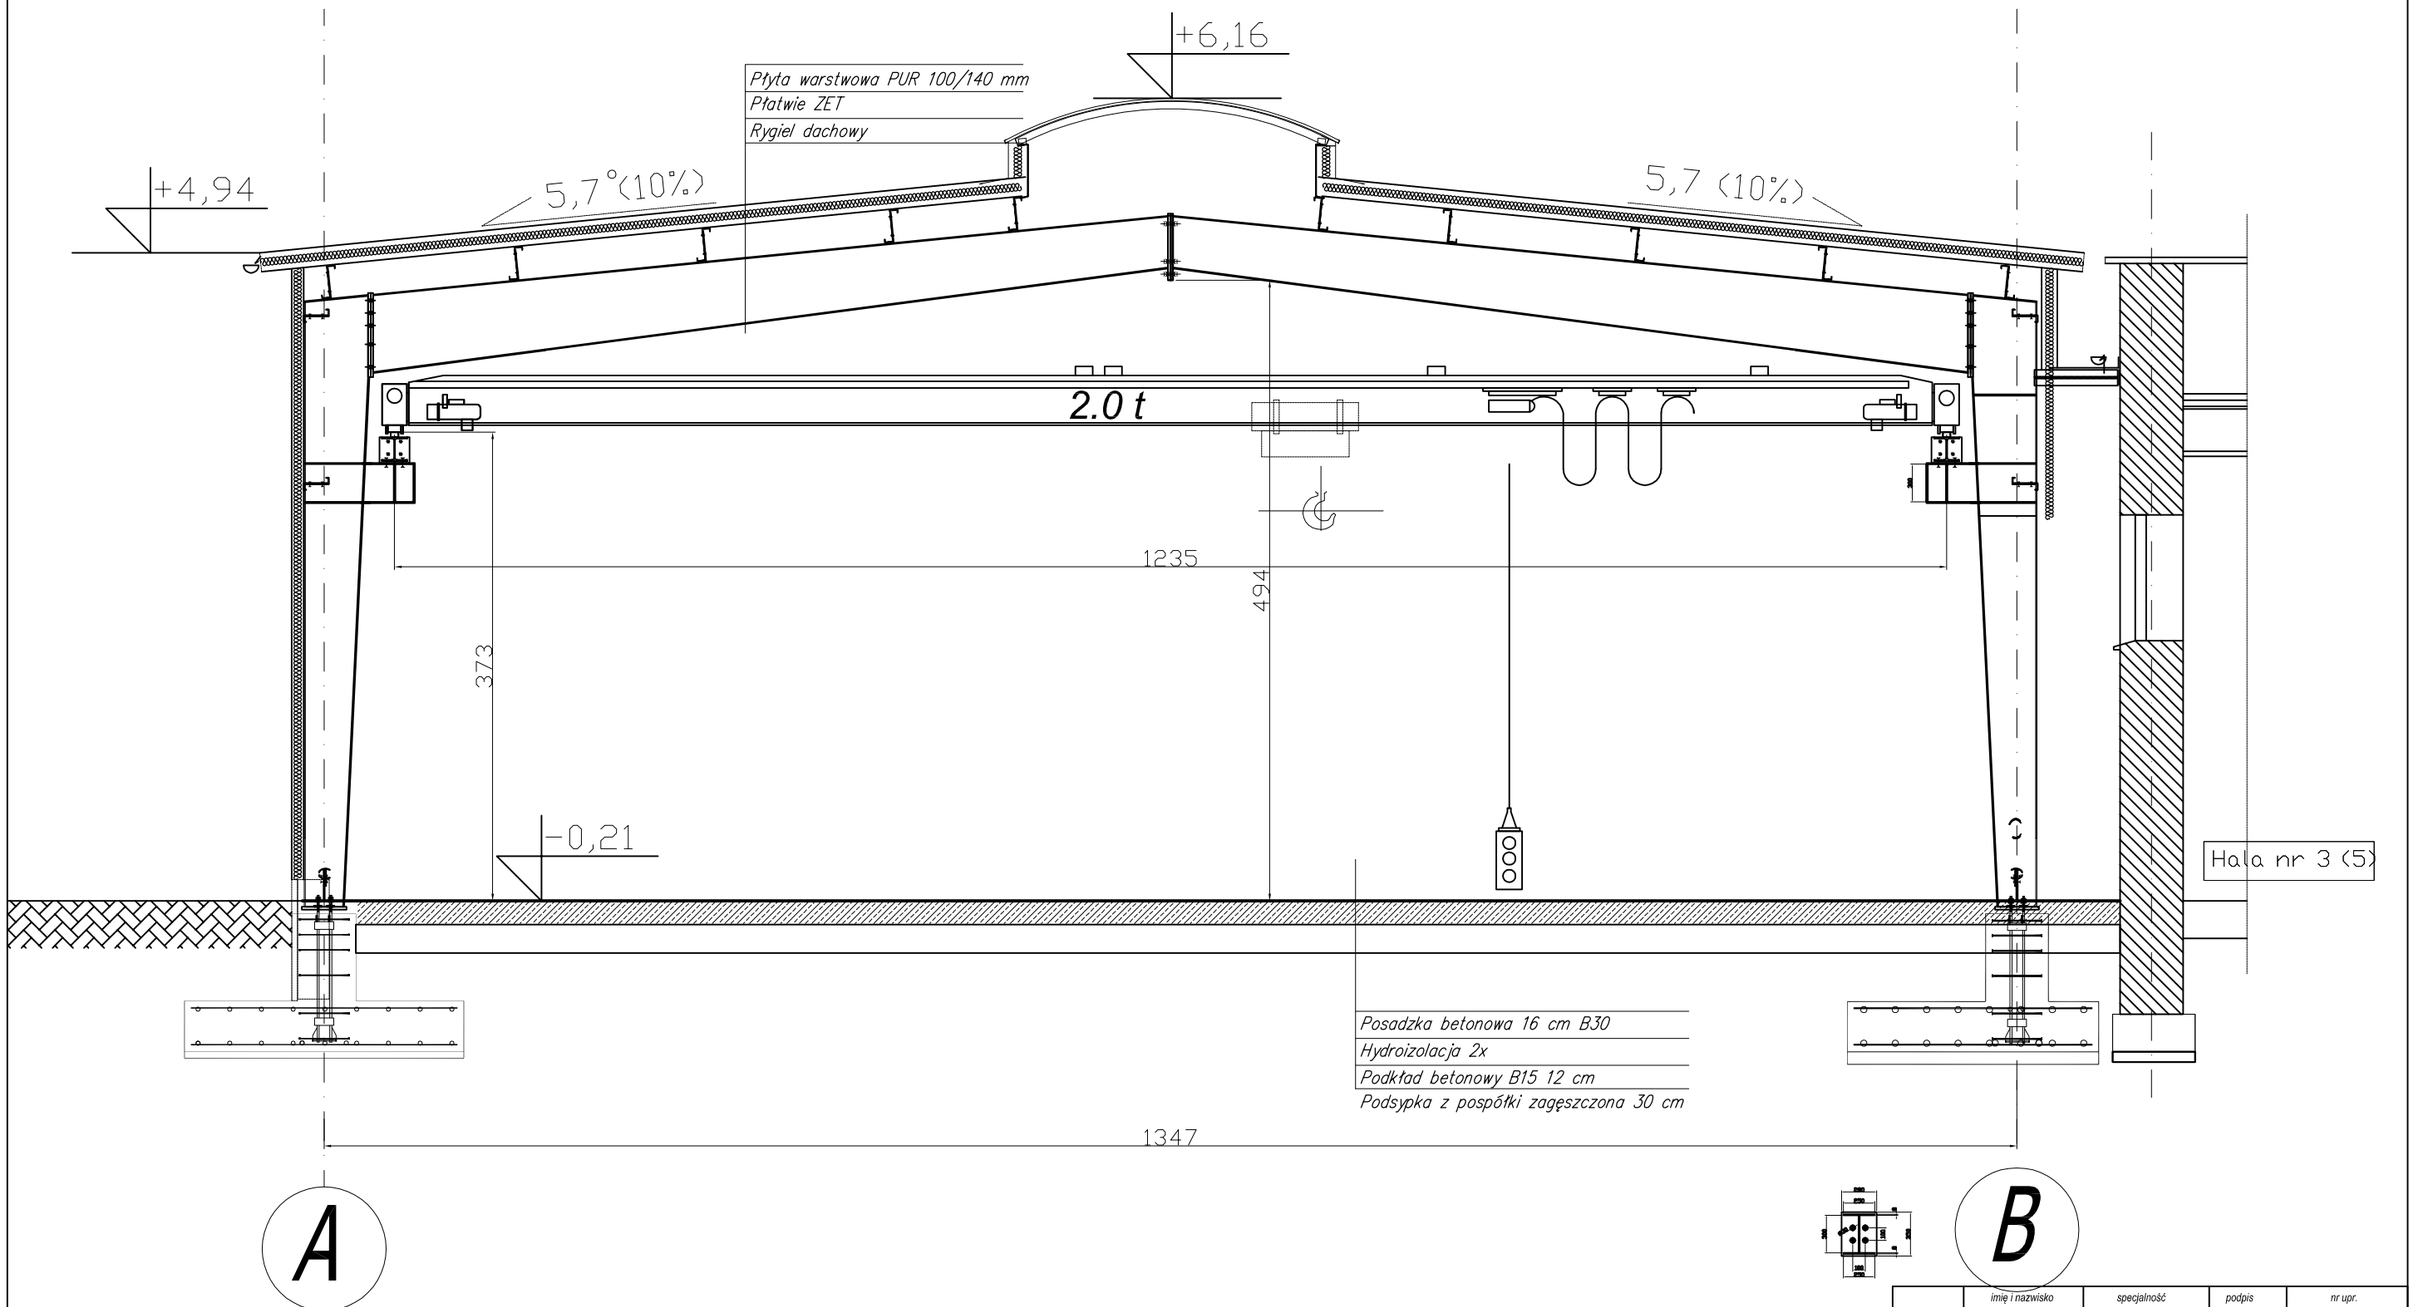

	imię i nazwisko	specjalność	podpis	nr upr.
Projektował	Wojciech Stalmaczonek	konstrukcyjno - budowlana		ZAP/0163/PWOK/04
Sprawdził	Seweryn Duszewski	konstrukcyjno - budowlana		ZAP/0178/PWBKb/15
Nazwa i adres obiektu	Rozbudowa zakładu produkcji maszyn rozlewniczych STM Aneks do projektu zatwierdzonego decyzją nr 6740.2.70.2017 zmieniającą pozwolenie na budowę nr 6740.2.84.2016			Nr rys: K-3
Tytuł rysunku	PRZEKRÓJ			styczeń 2018 skala 1:50